


ÚP SEDLIŠTĚ

VÝKRES PŘEDPOKLÁDANÝCH ZÁBORŮ PŮDNÍHO FONDU

1 : 5 000

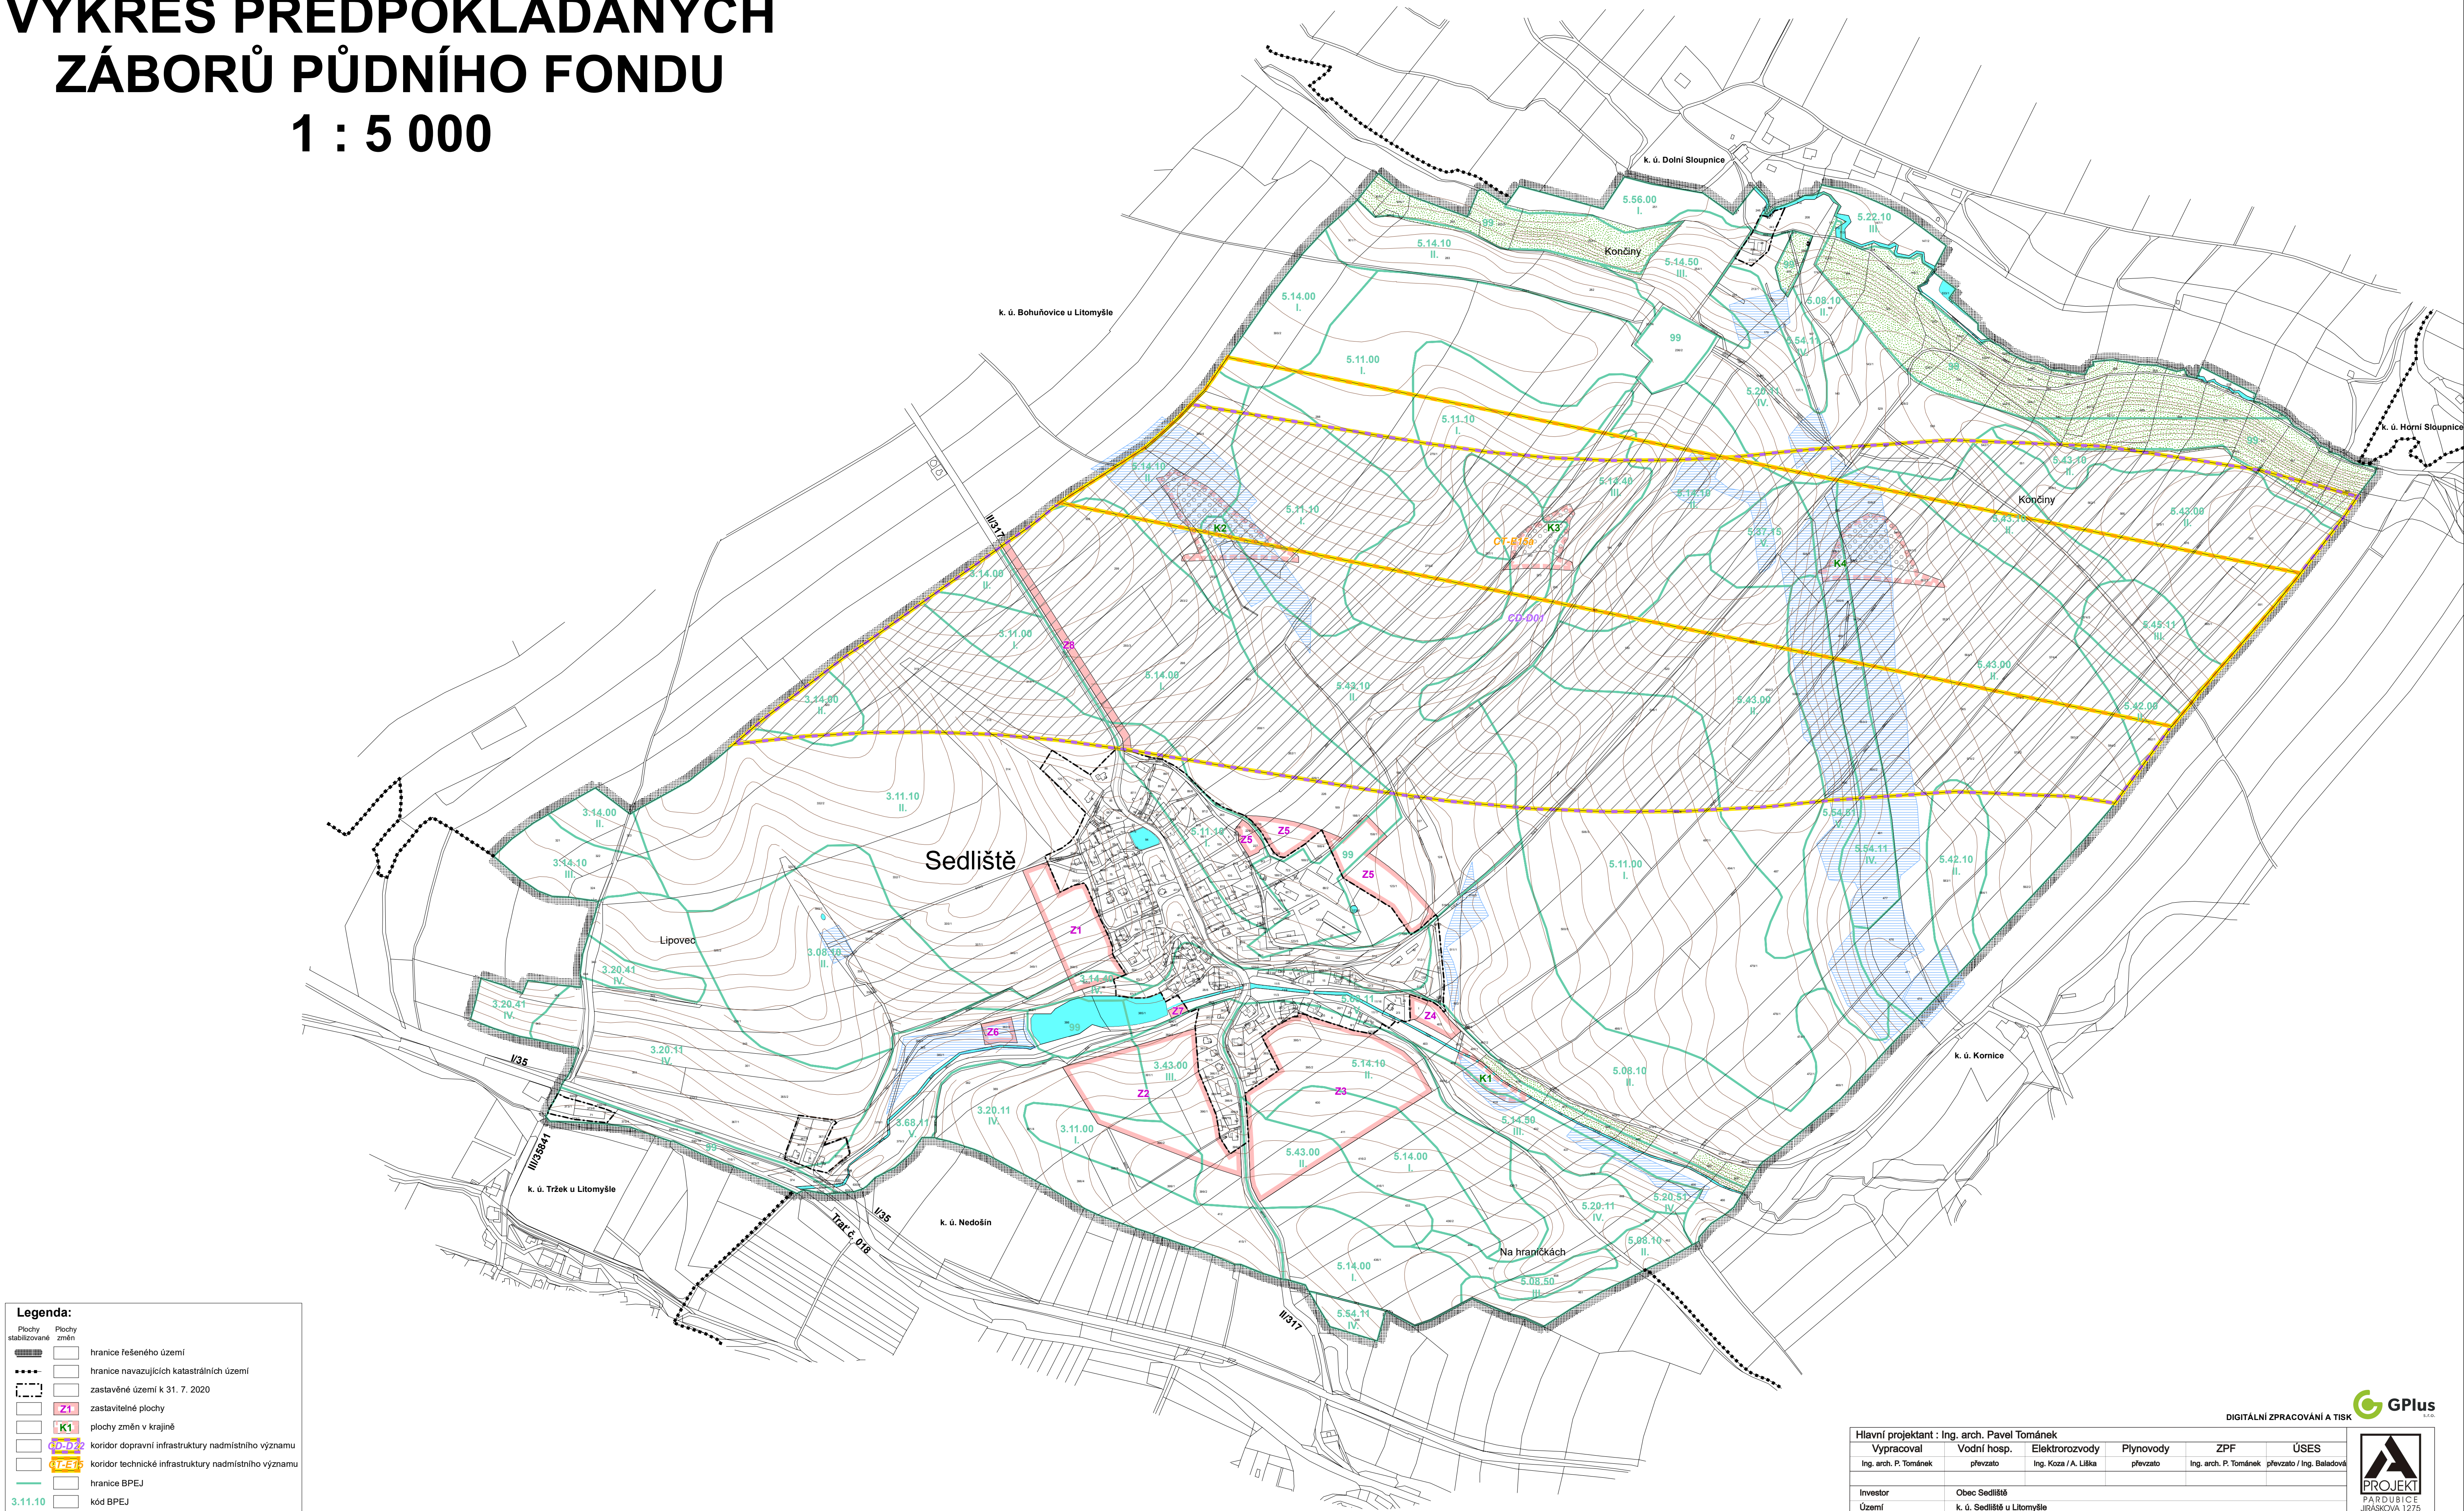

Legenda:

	Plochy stabilizované
	Plochy změny
	hranice řešeného území
	hranice navazujících katastrálních území
	zastavěné území k 31. 7. 2020
	Z1 zastavitelné plochy
	K1 plochy změn v krajině
	D1-D2 koridor dopravní infrastruktury nadmístního významu
	T1-T2 koridor technické infrastruktury nadmístního významu
	hranice BPEJ
	kód BPEJ
	třída ochrany ZPF
	meliorované území
	zemědělské pozemky bez nároku na výtěží ze ZPF
	vodní plochy a toky
	plochy lesů hospodářských

Hlavní projektant : Ing. arch. Pavel Tománek

Vypracoval	Vodní hosp.	Elektrozvody	Plynovody	ZPF	ÚSES
Ing. arch. P. Tománek	převzato	Ing. Kozla / A. Liška	převzato	Ing. arch. P. Tománek	převzato / Ing. Baladová

Investor: Obec Sedliště
Území: k. ú. Sedliště u Litomyšle

ÚP SEDLIŠTĚ

VÝKRES PŘEDPOKLÁDANÝCH ZÁBORŮ PŮDNÍHO FONDU

Formát: A4
Měřítko: 1 : 5 000
Stupeň: ÚPD
Datum: 08/2020
Zak. číslo: 162/18
Část: 1

B2.3

PROJEKT
PARDUBICE
JIRÁSKOVA 1275

GPlus
DIGITÁLNÍ ZPRACOVÁNÍ A TISK